

interiér sálu–řezy

část architektonická

měřítko 1:0

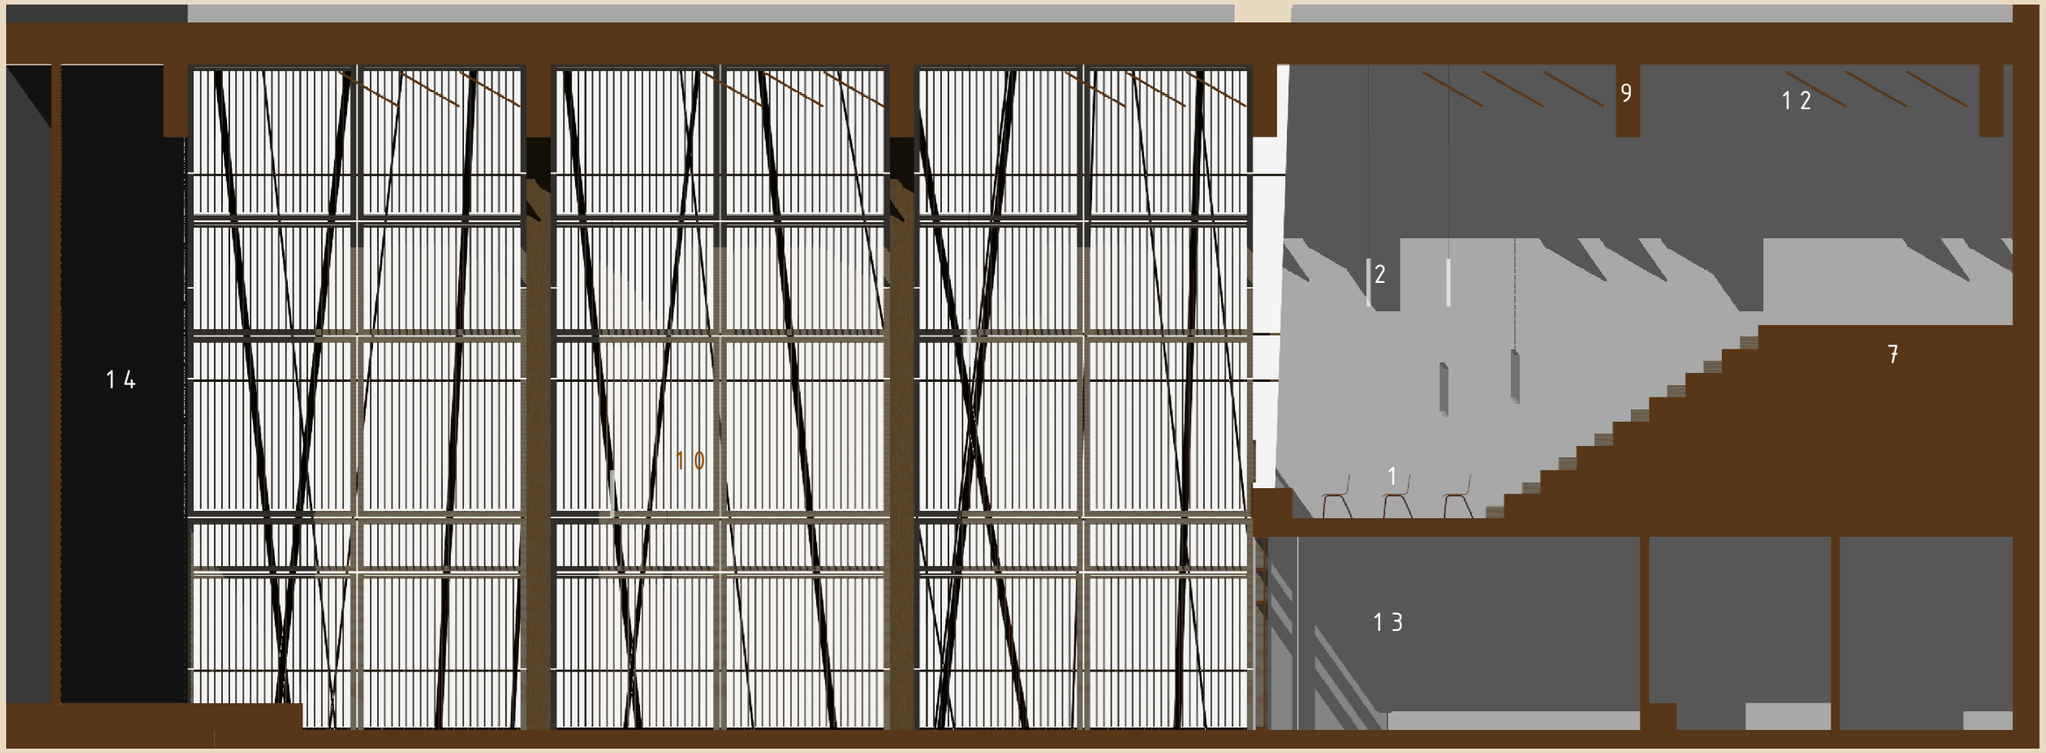

pohled na jižní stěnu

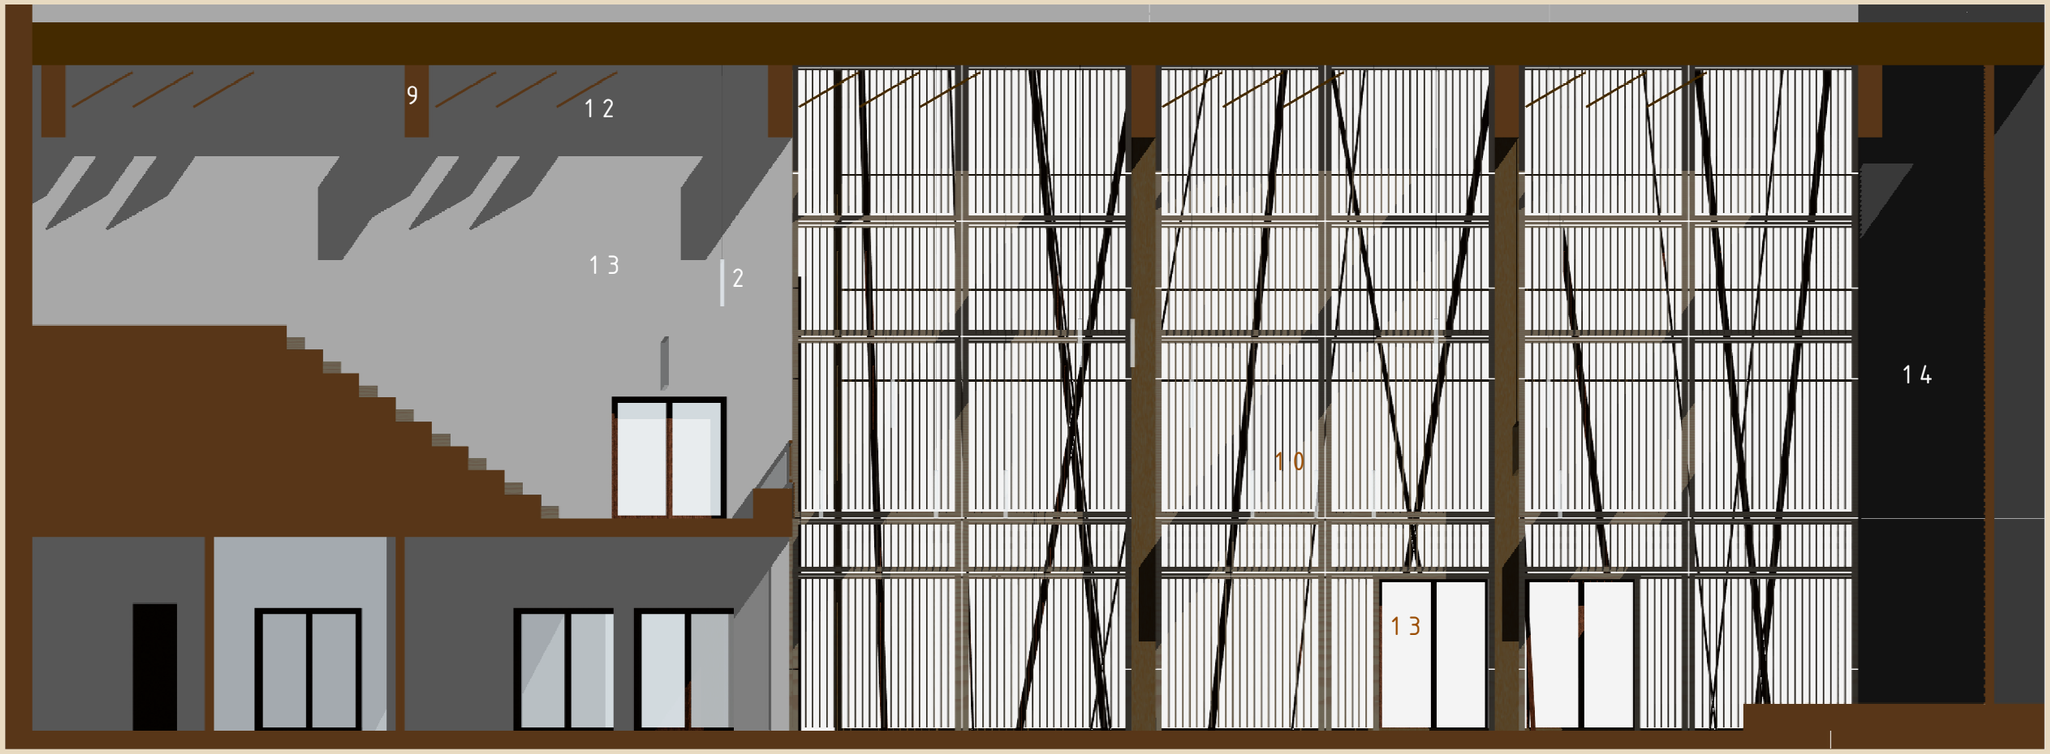

pohled na severní stěnu

č. výkresu AT5