


POHLED SEVERNÍ

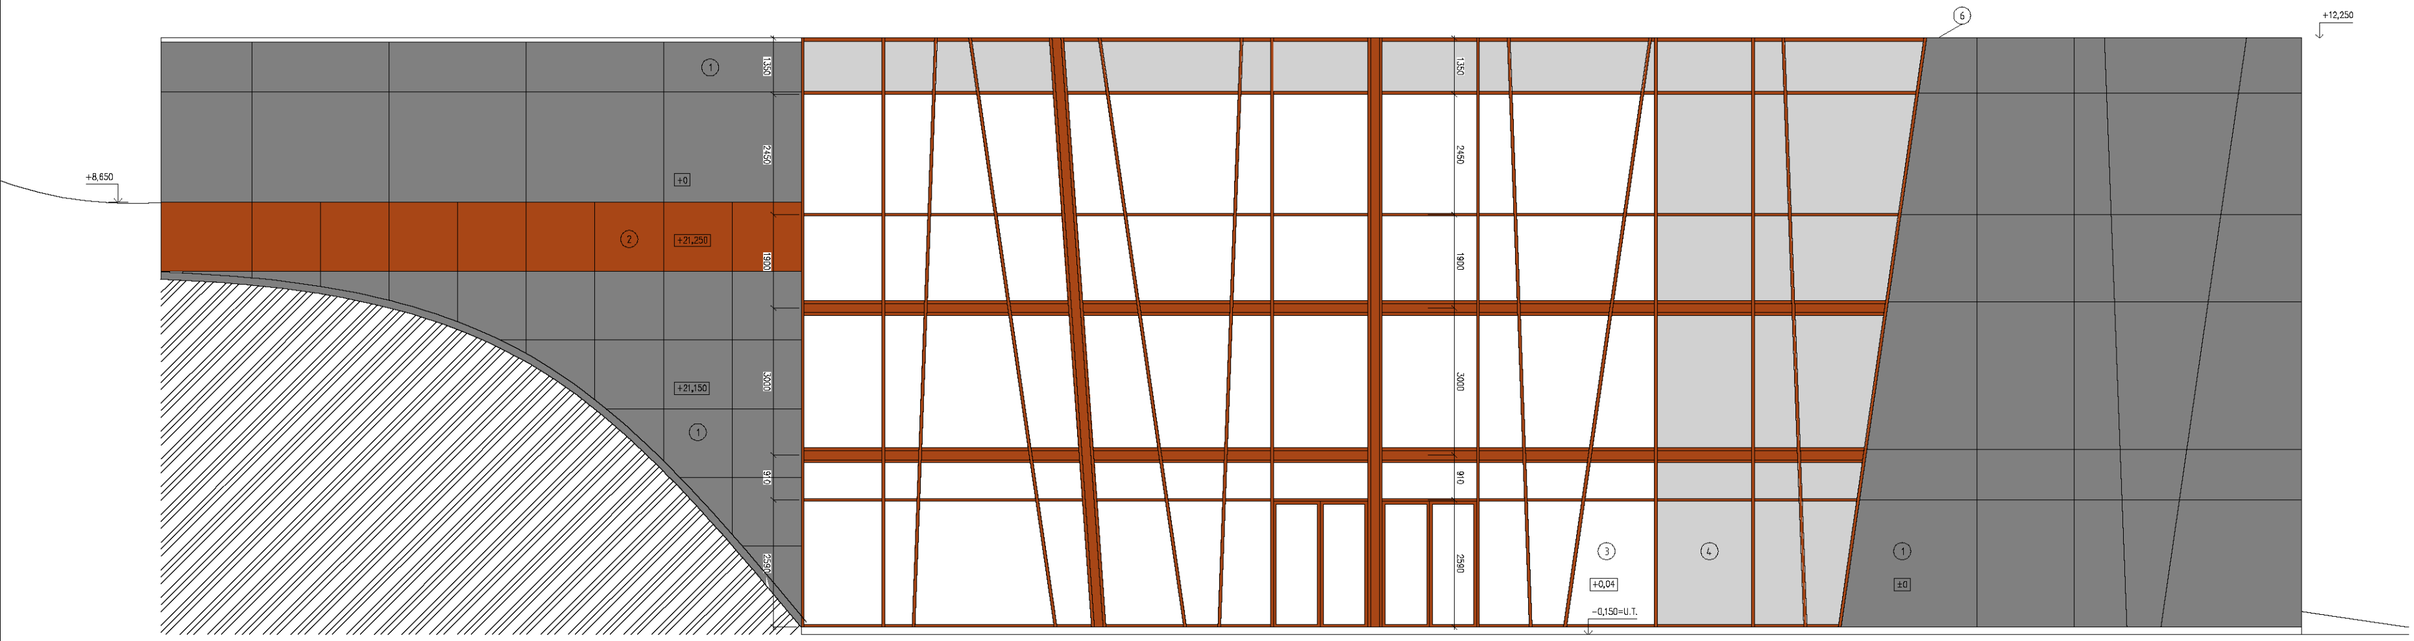


POHLED VÝCHODNÍ

## LEGENDA MATERIÁLŮ

| | |
|---|---|
| 1 | sklocementové dílce Dakobet |
| 2 | vodědodolná překližka Finnforest březová, lazura mahagon |
| 3 | skleněná fasáda Schueco WT60+AOT, sklo vnější čiré, vnitřní Glaverbel Matelux |
| 4 | skleněná fasáda Schueco WT60+AOT se zateplovacími panely tl. 220 mm, sklo Glaverbel Colorbel, světle šedá |
| 5 | eurookna AQokna (WQ 88), lazura mahagon |
| 7 | titanzinek Rheinzink |

měřítko 1:50 tisk 1:100

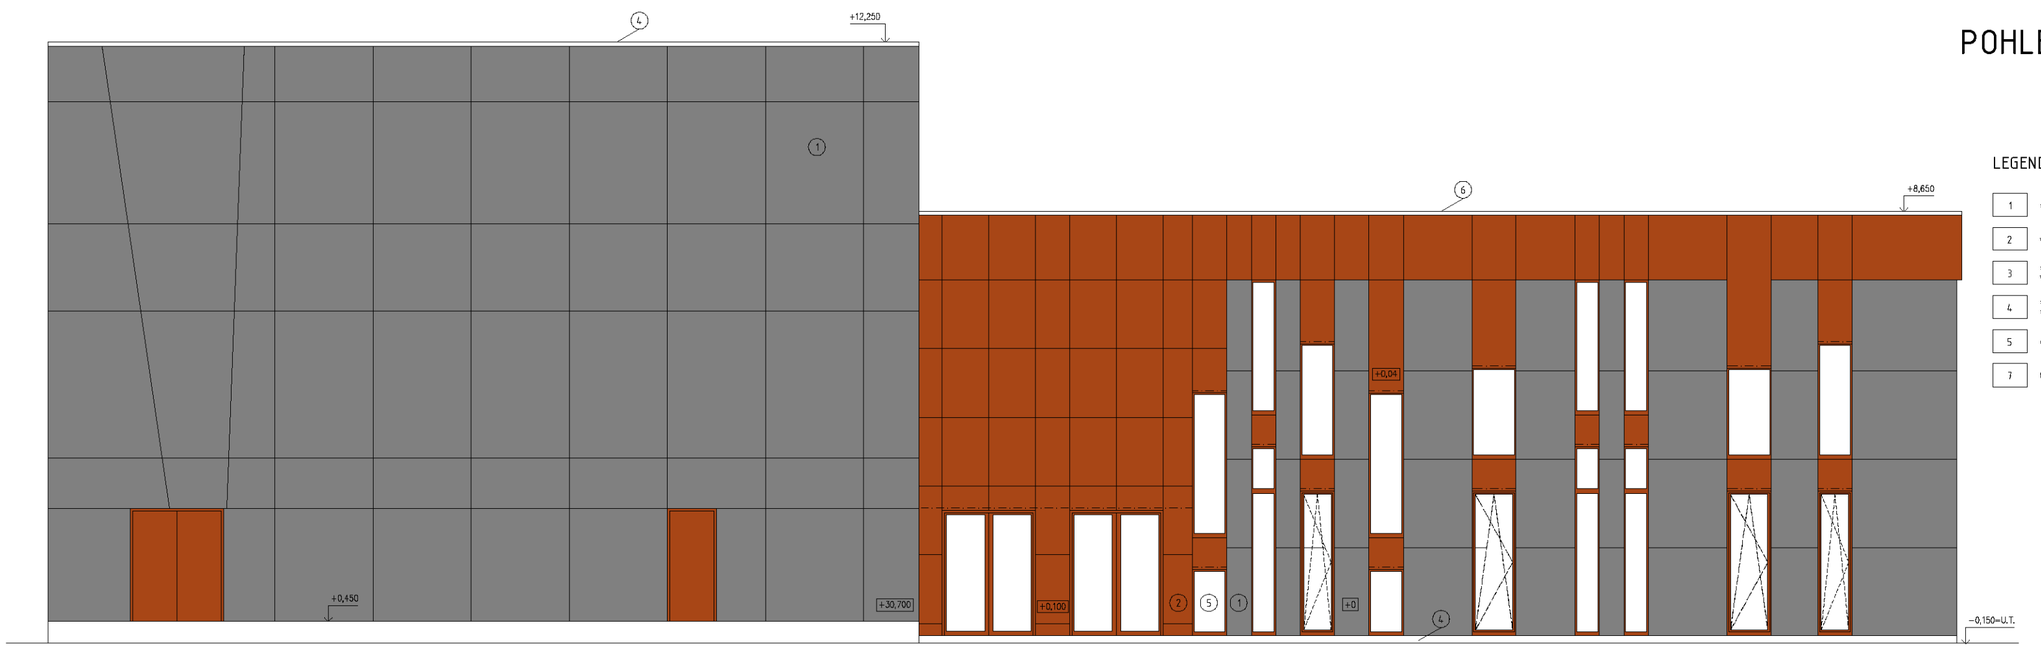fasáda

č. výkresu A T5

část architektonická