


ŘEZ B

VAZNICE BUDOVA A LEPENÉ DŘEVO TŘÍDY PEVNOSTI SA
 BUDOVA B HRANĚNÉ DŘEVO TŘÍDY PEVNOSTI SI

VAZNIKY LEPENÉ DŘEVO TŘÍDY PEVNOSTI SA

POZNÁMKA
 označené prvky jsou posouvány v předěleném statičkem výpočtu

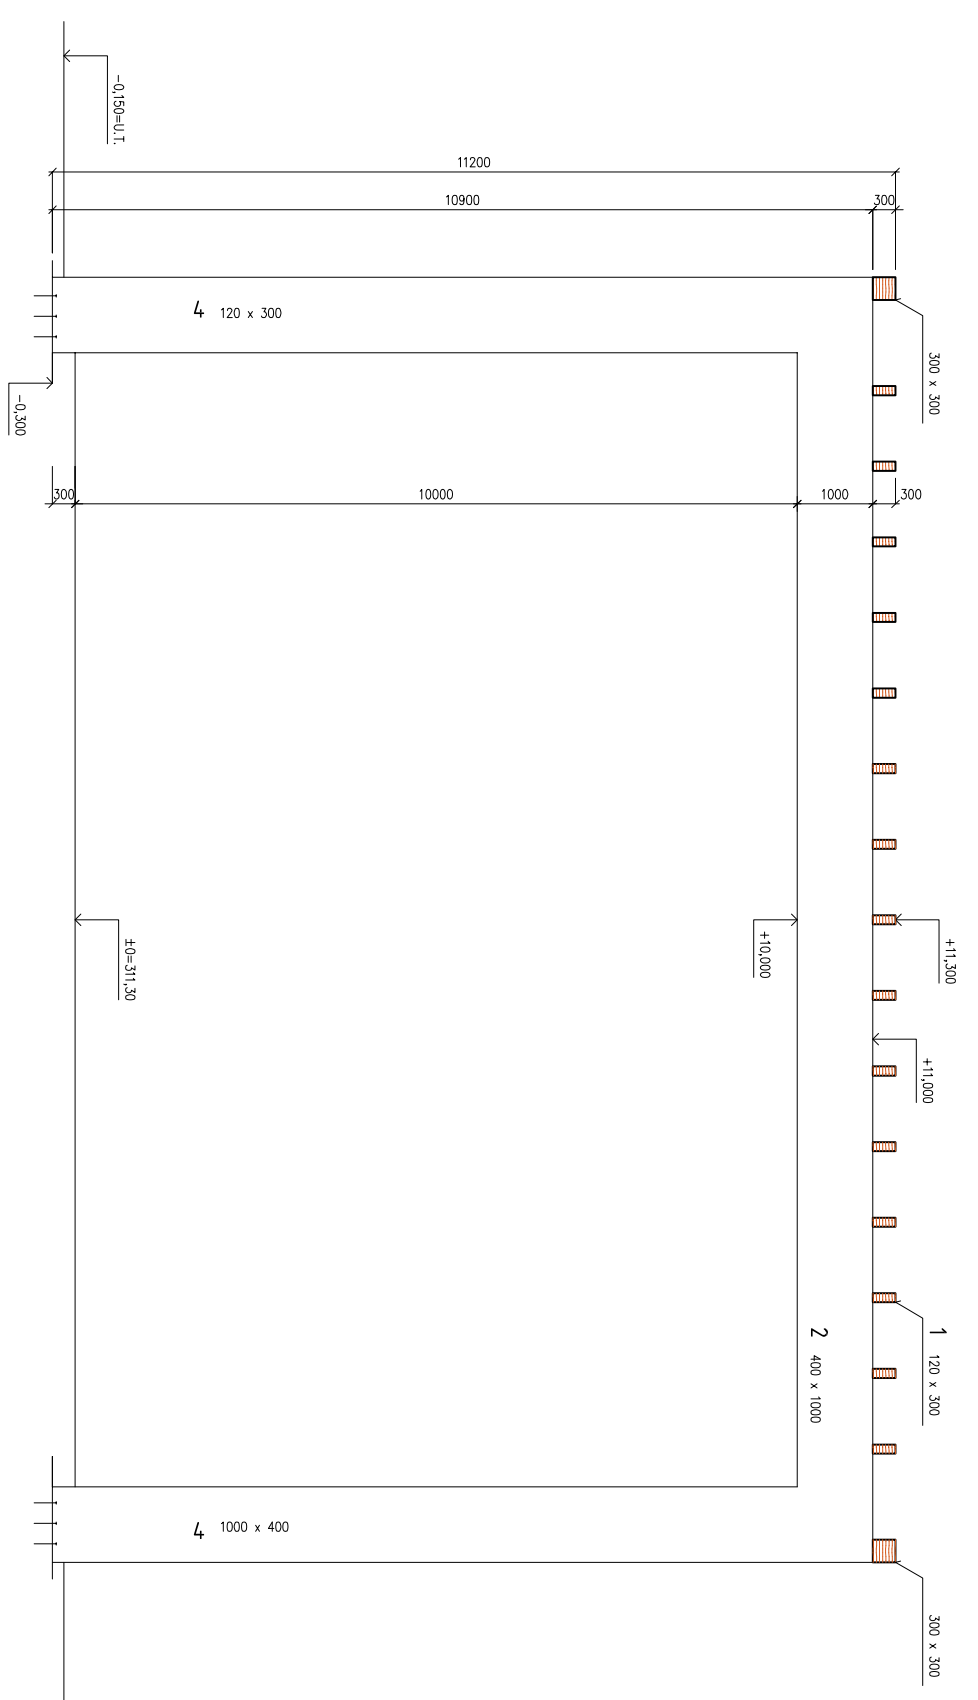

ŘEZ A