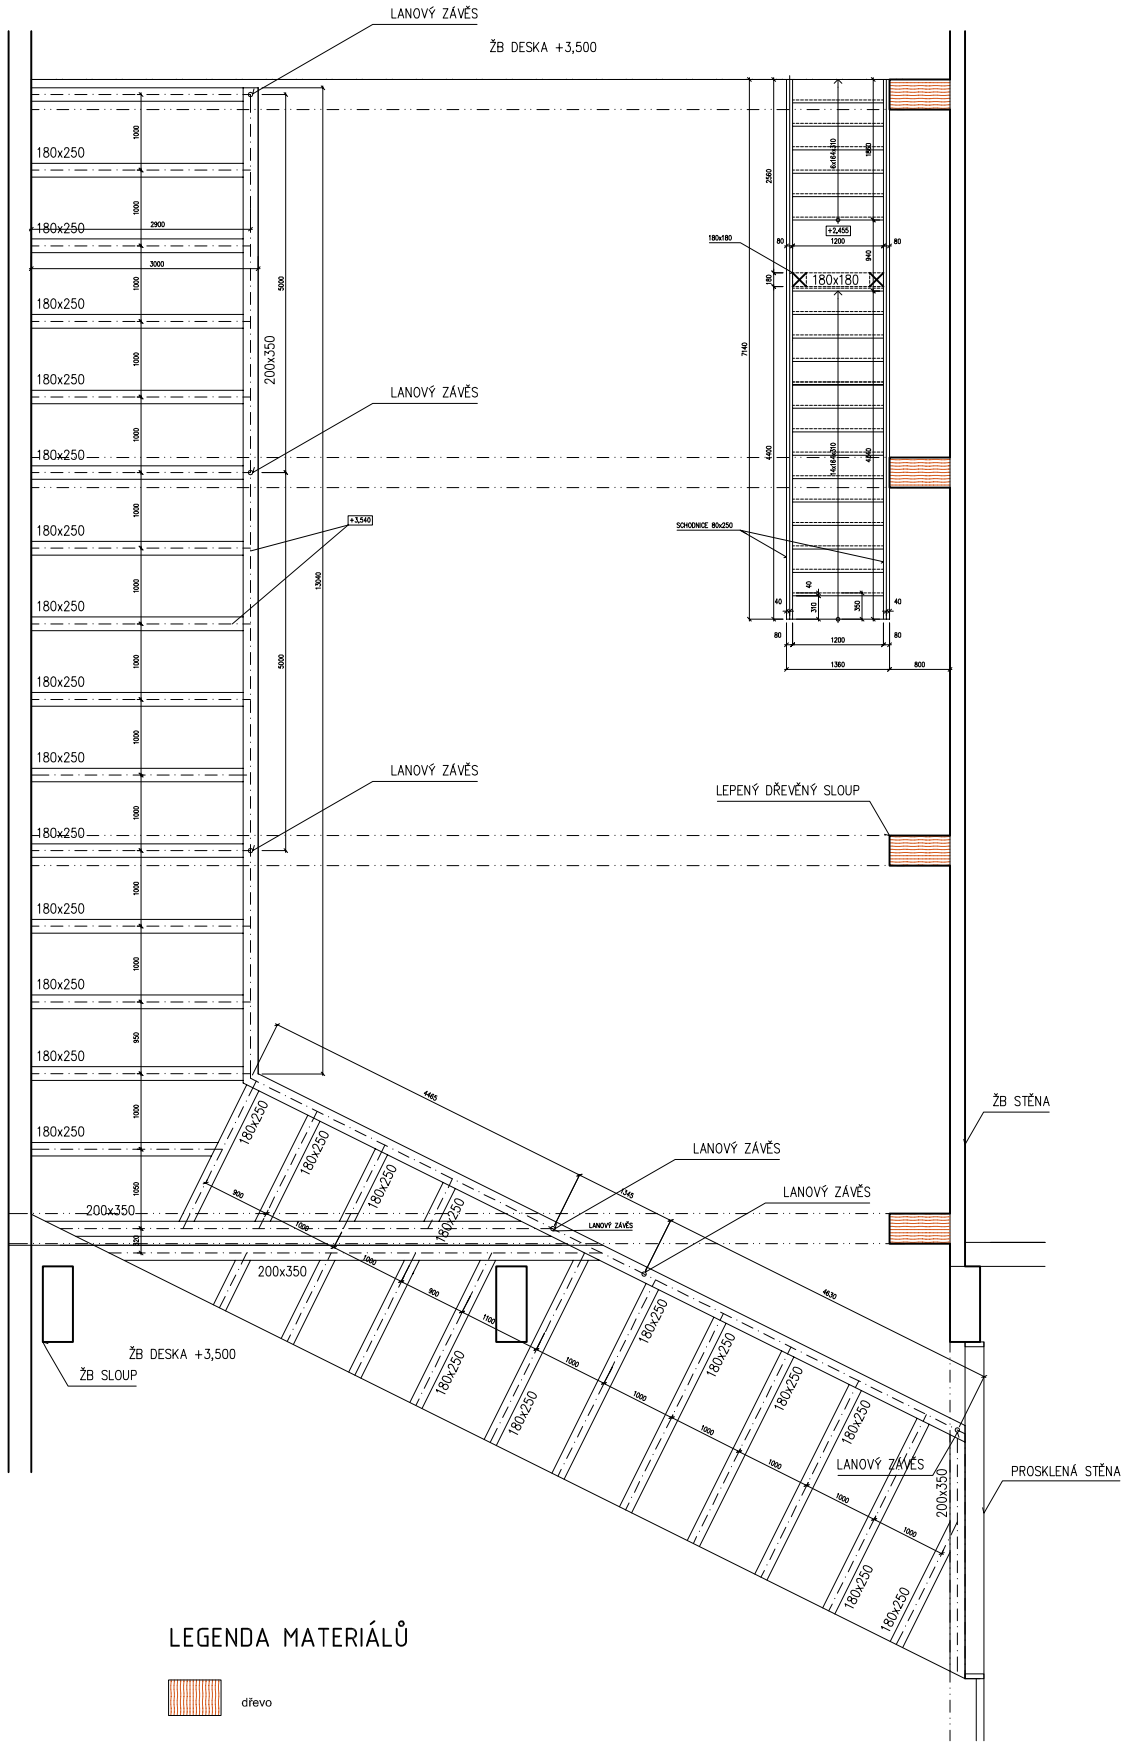

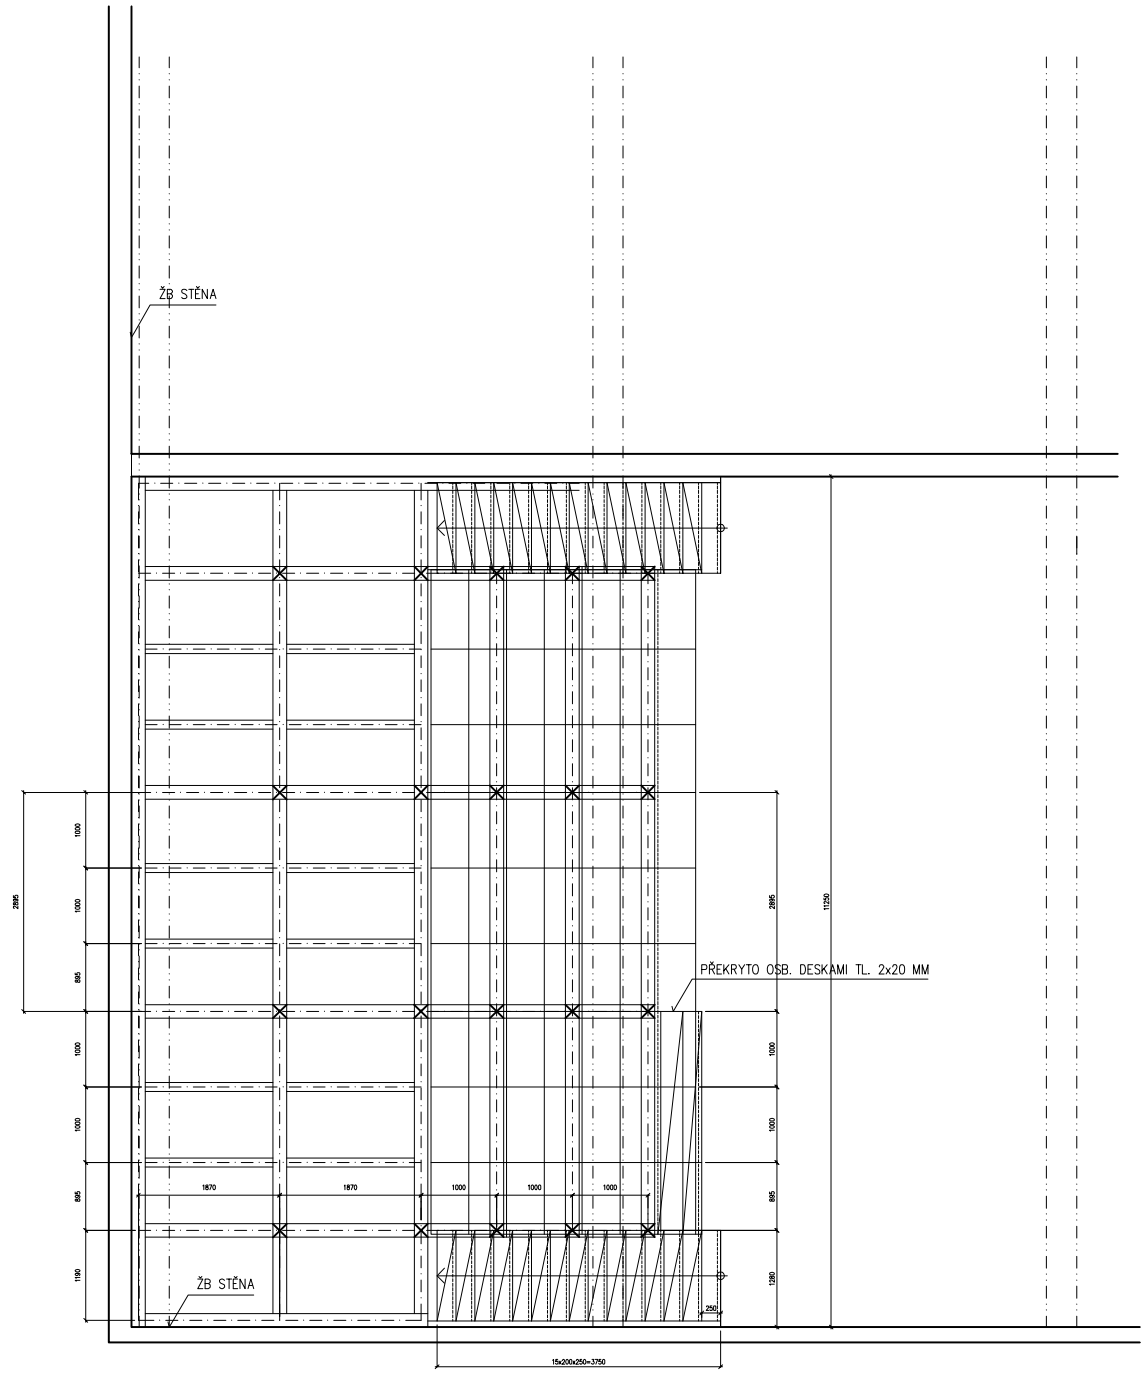

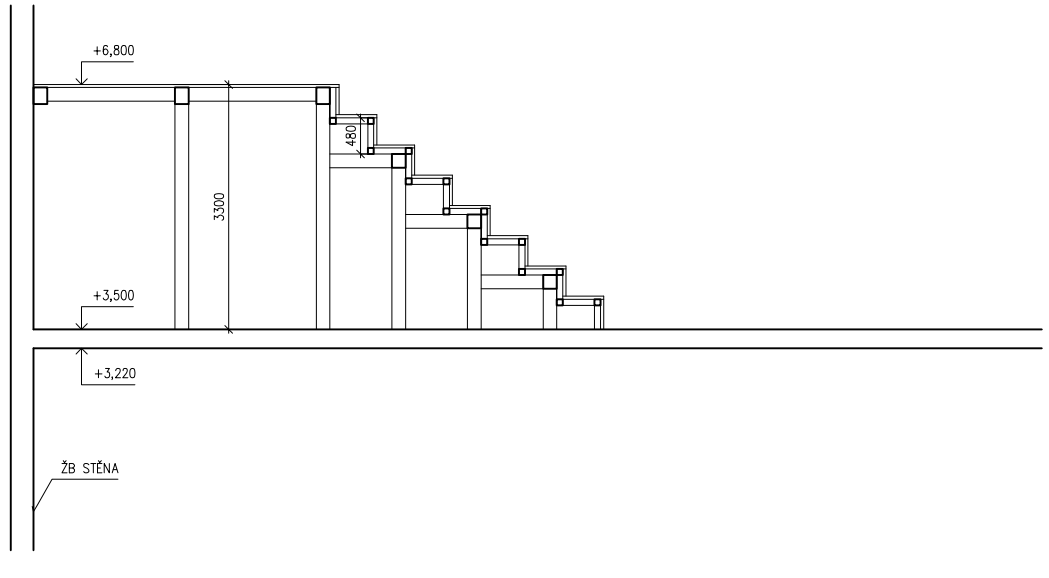

LEGENDA MATERIÁLŮ

dřevo

POZNÁMKA

- prvky nejsou staticky posouzeny, navrženy jsou empiricky
- tribuna je řešena pouze přibližně a náznakově, jedná se jen o dispoziční řešení, bylo by třeba rozhodnout, zda nezvolit řešení s ocelovou nosnou kostrou

měřítko 1:50 tisk 1:100

5 m 4 3 2 1

část statická – dřevo galerie, tribuna

č. výkresu DK3