

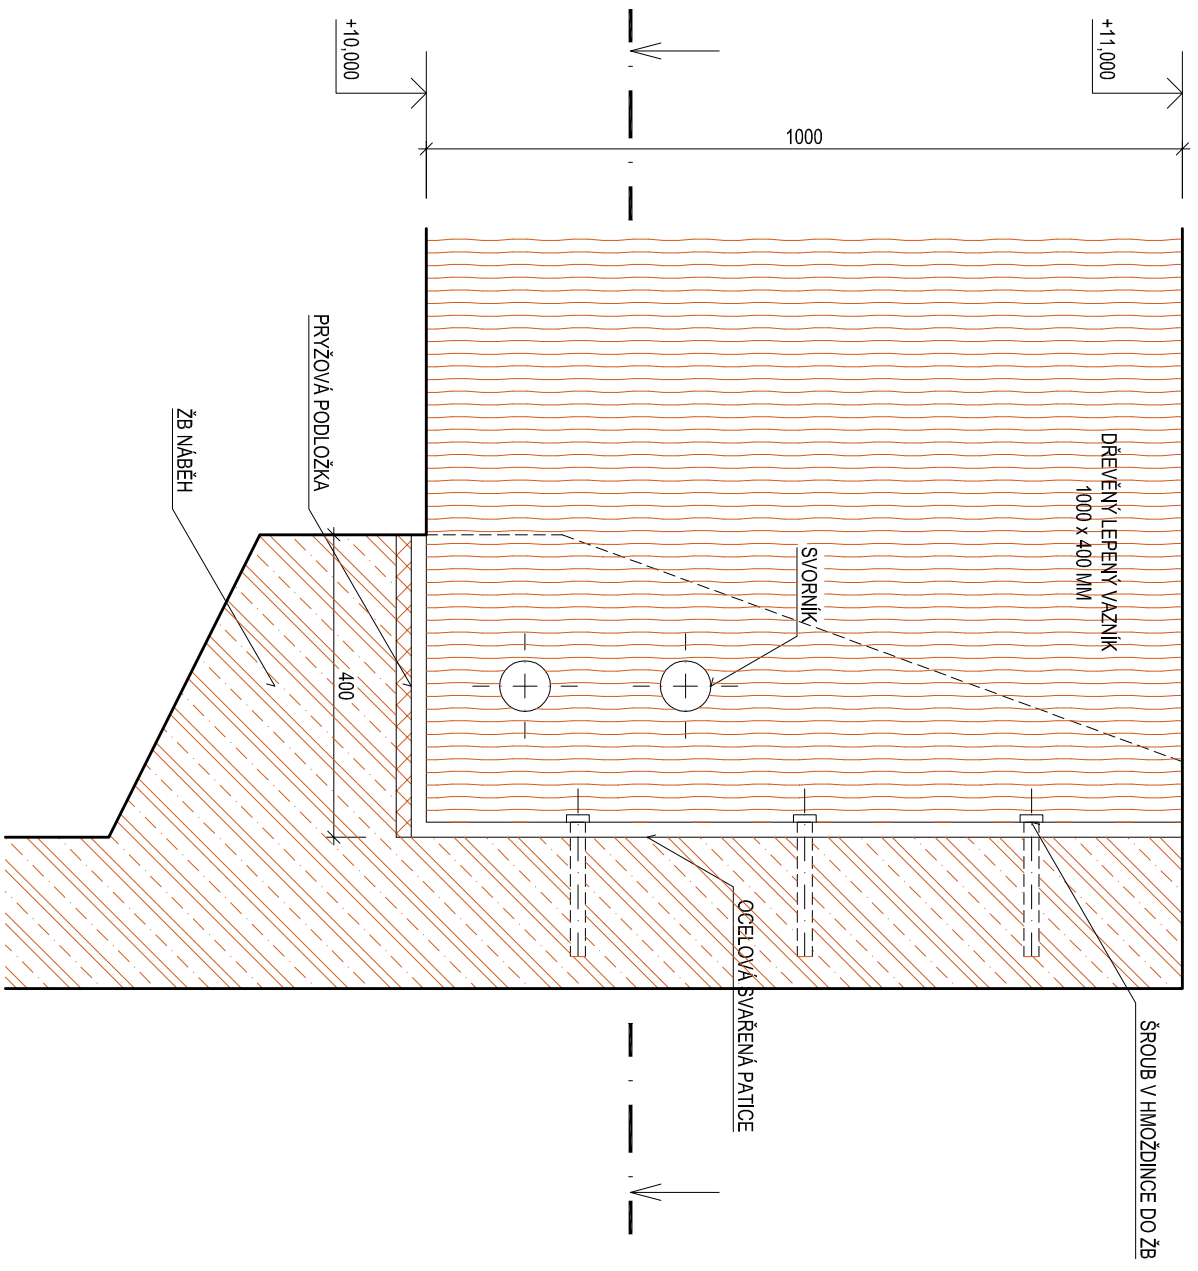


PATKA RÁMU

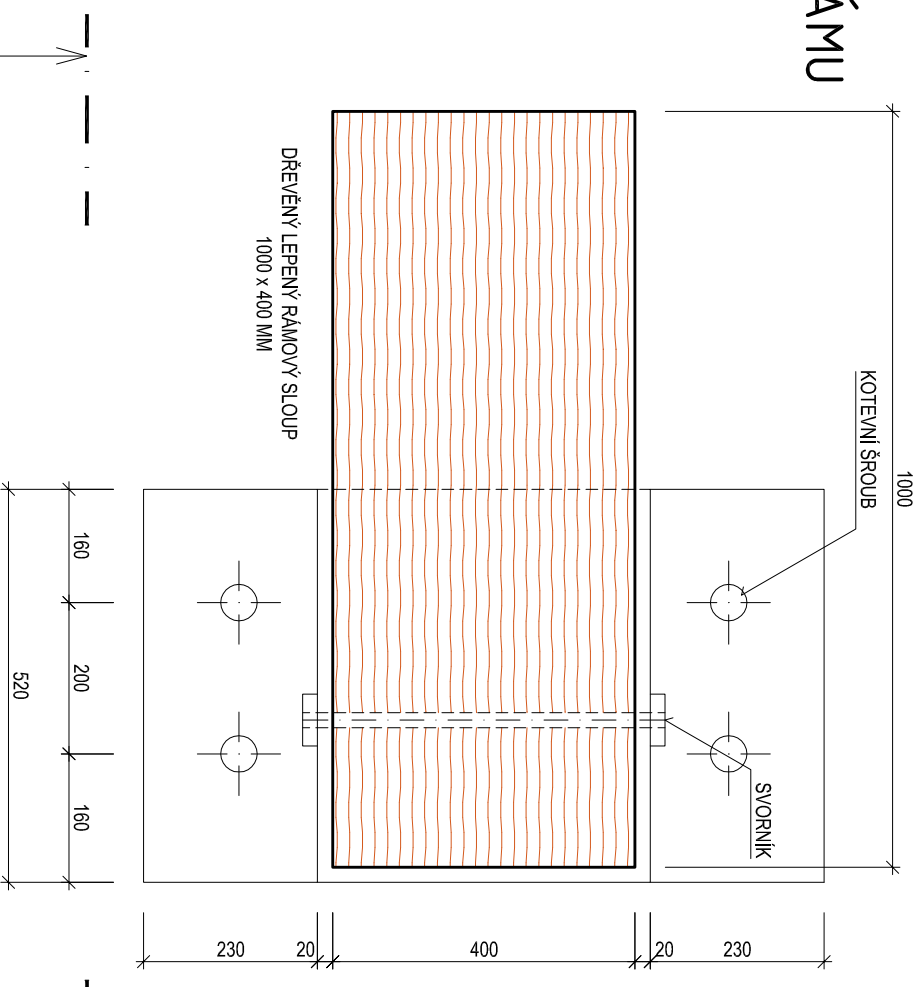


PŘIPOJENÍ VAZNÍKU KE STĚNĚ

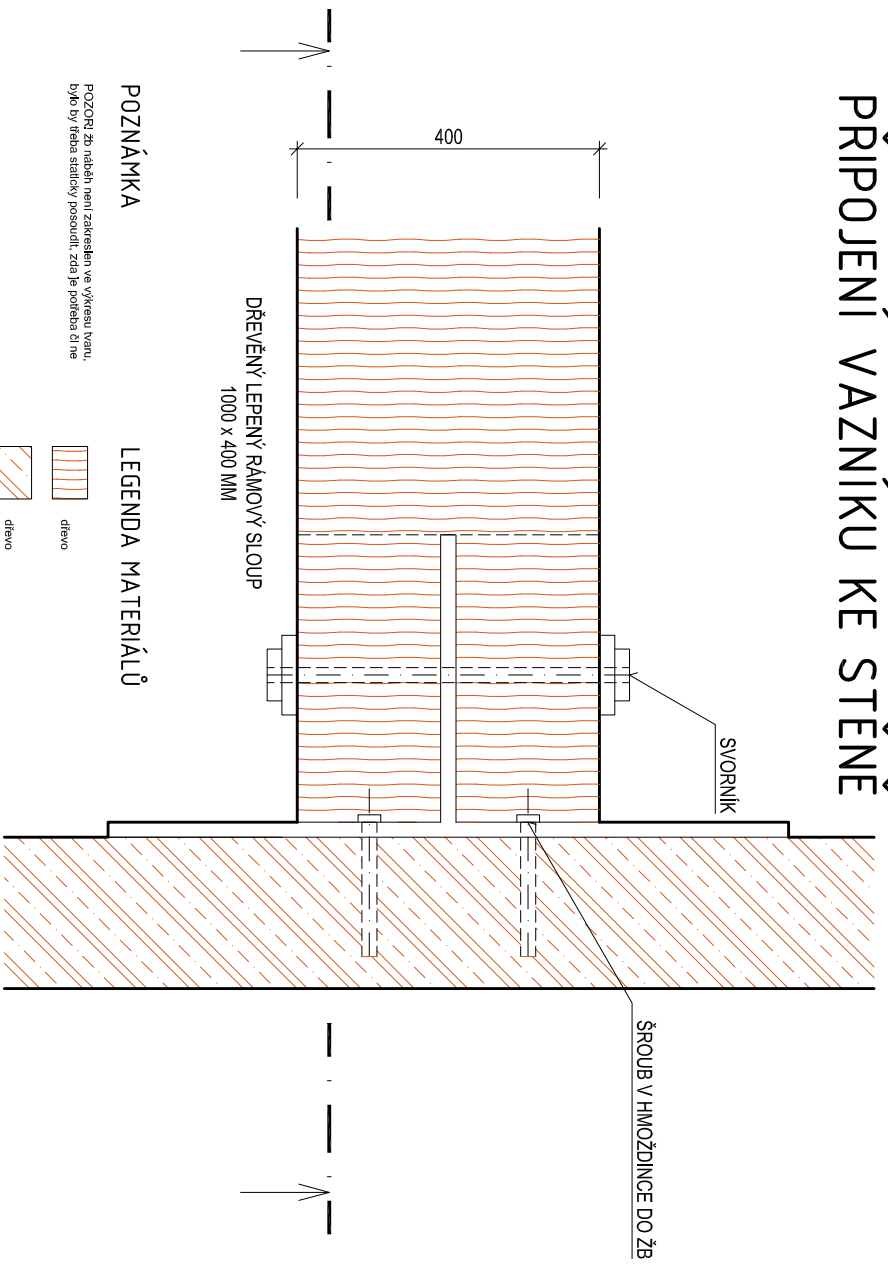

POZNÁMKA

POZOR! Zb. náležitosti není zakreslen ve výkresu namu bylo by řešeno staticky posoudit, zda je potřeba či ne

LEGENDA MATERIÁLŮ

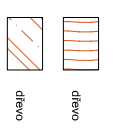

měřítko 1:10

č. výkresu DK4