DETAIL A- přikotvení žaluzie k oknu

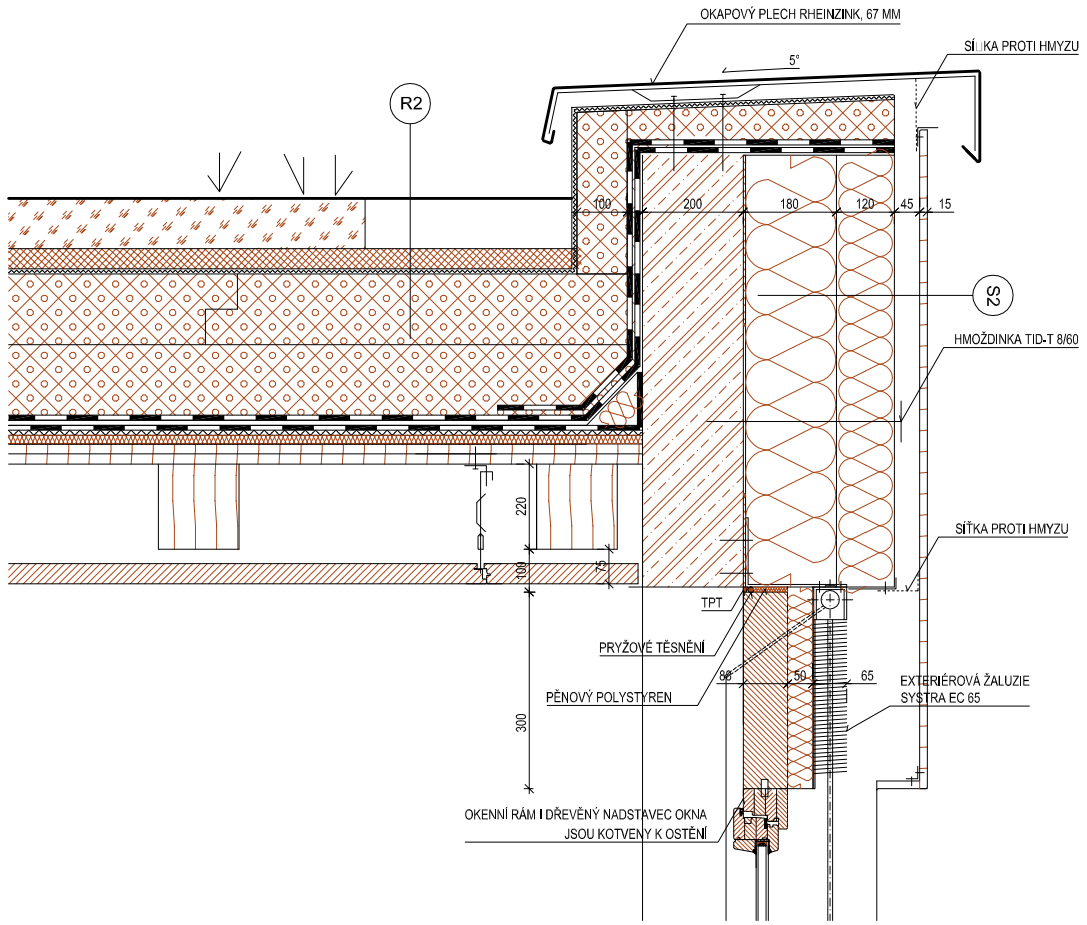

LEGENDA MATERIÁLŮ

- příčkovka Porotherm 6,5 P+D, tl. 65 mm
- tepelná izolace XPS Bachl 30 SF
- hydroizolace asfaltová Siplast / parozábrana Siplast
- rostlá zemina
- zhutněný štěrkopískový násyp / vegetační vrstva / nasypaná zemina
- kopaný písek
- dřevo
- tepelná izolace minerální Rockwool

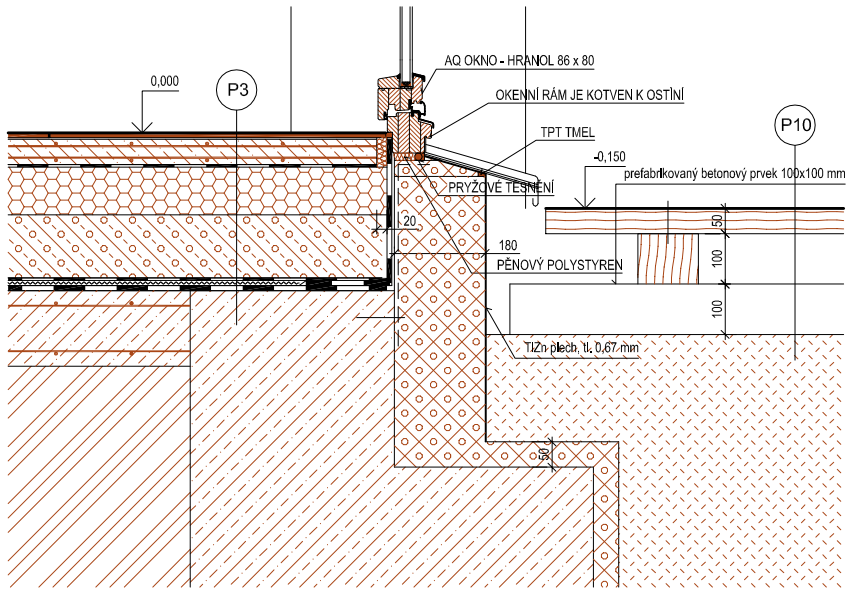

DETAIL B - řez eurookněm u podlahy

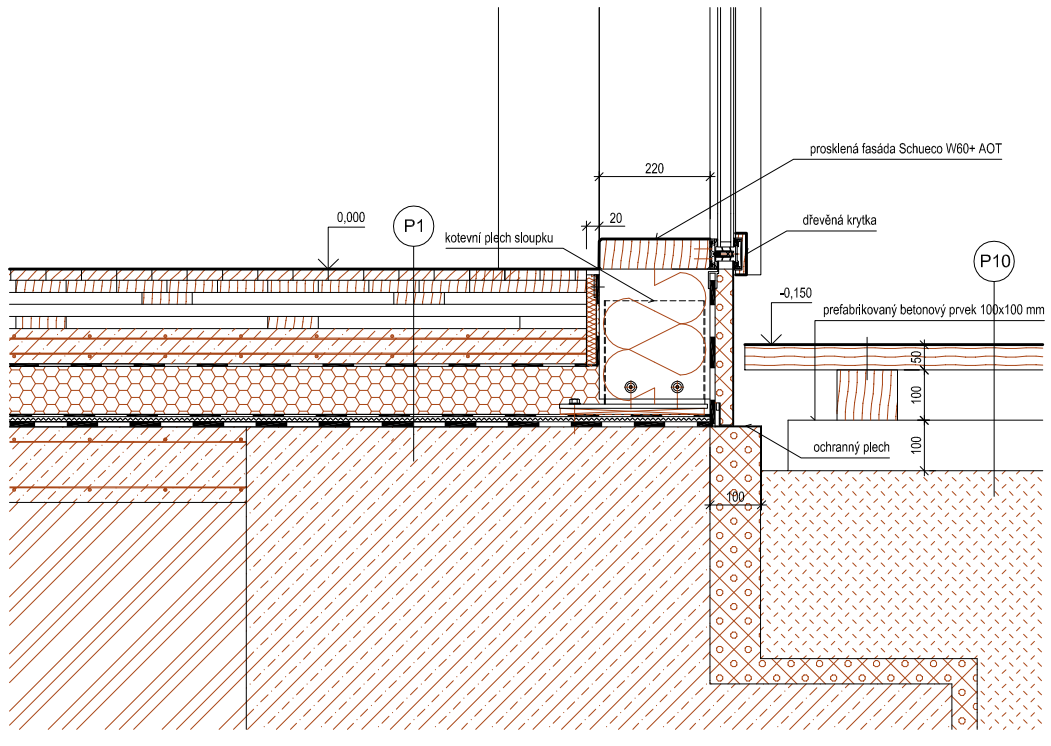

kotvení skleněné fasády k základu

měřítko 1:15

č. výkresu KP11

část konstrukce pozemních staveb detaily