


ŘEZ C

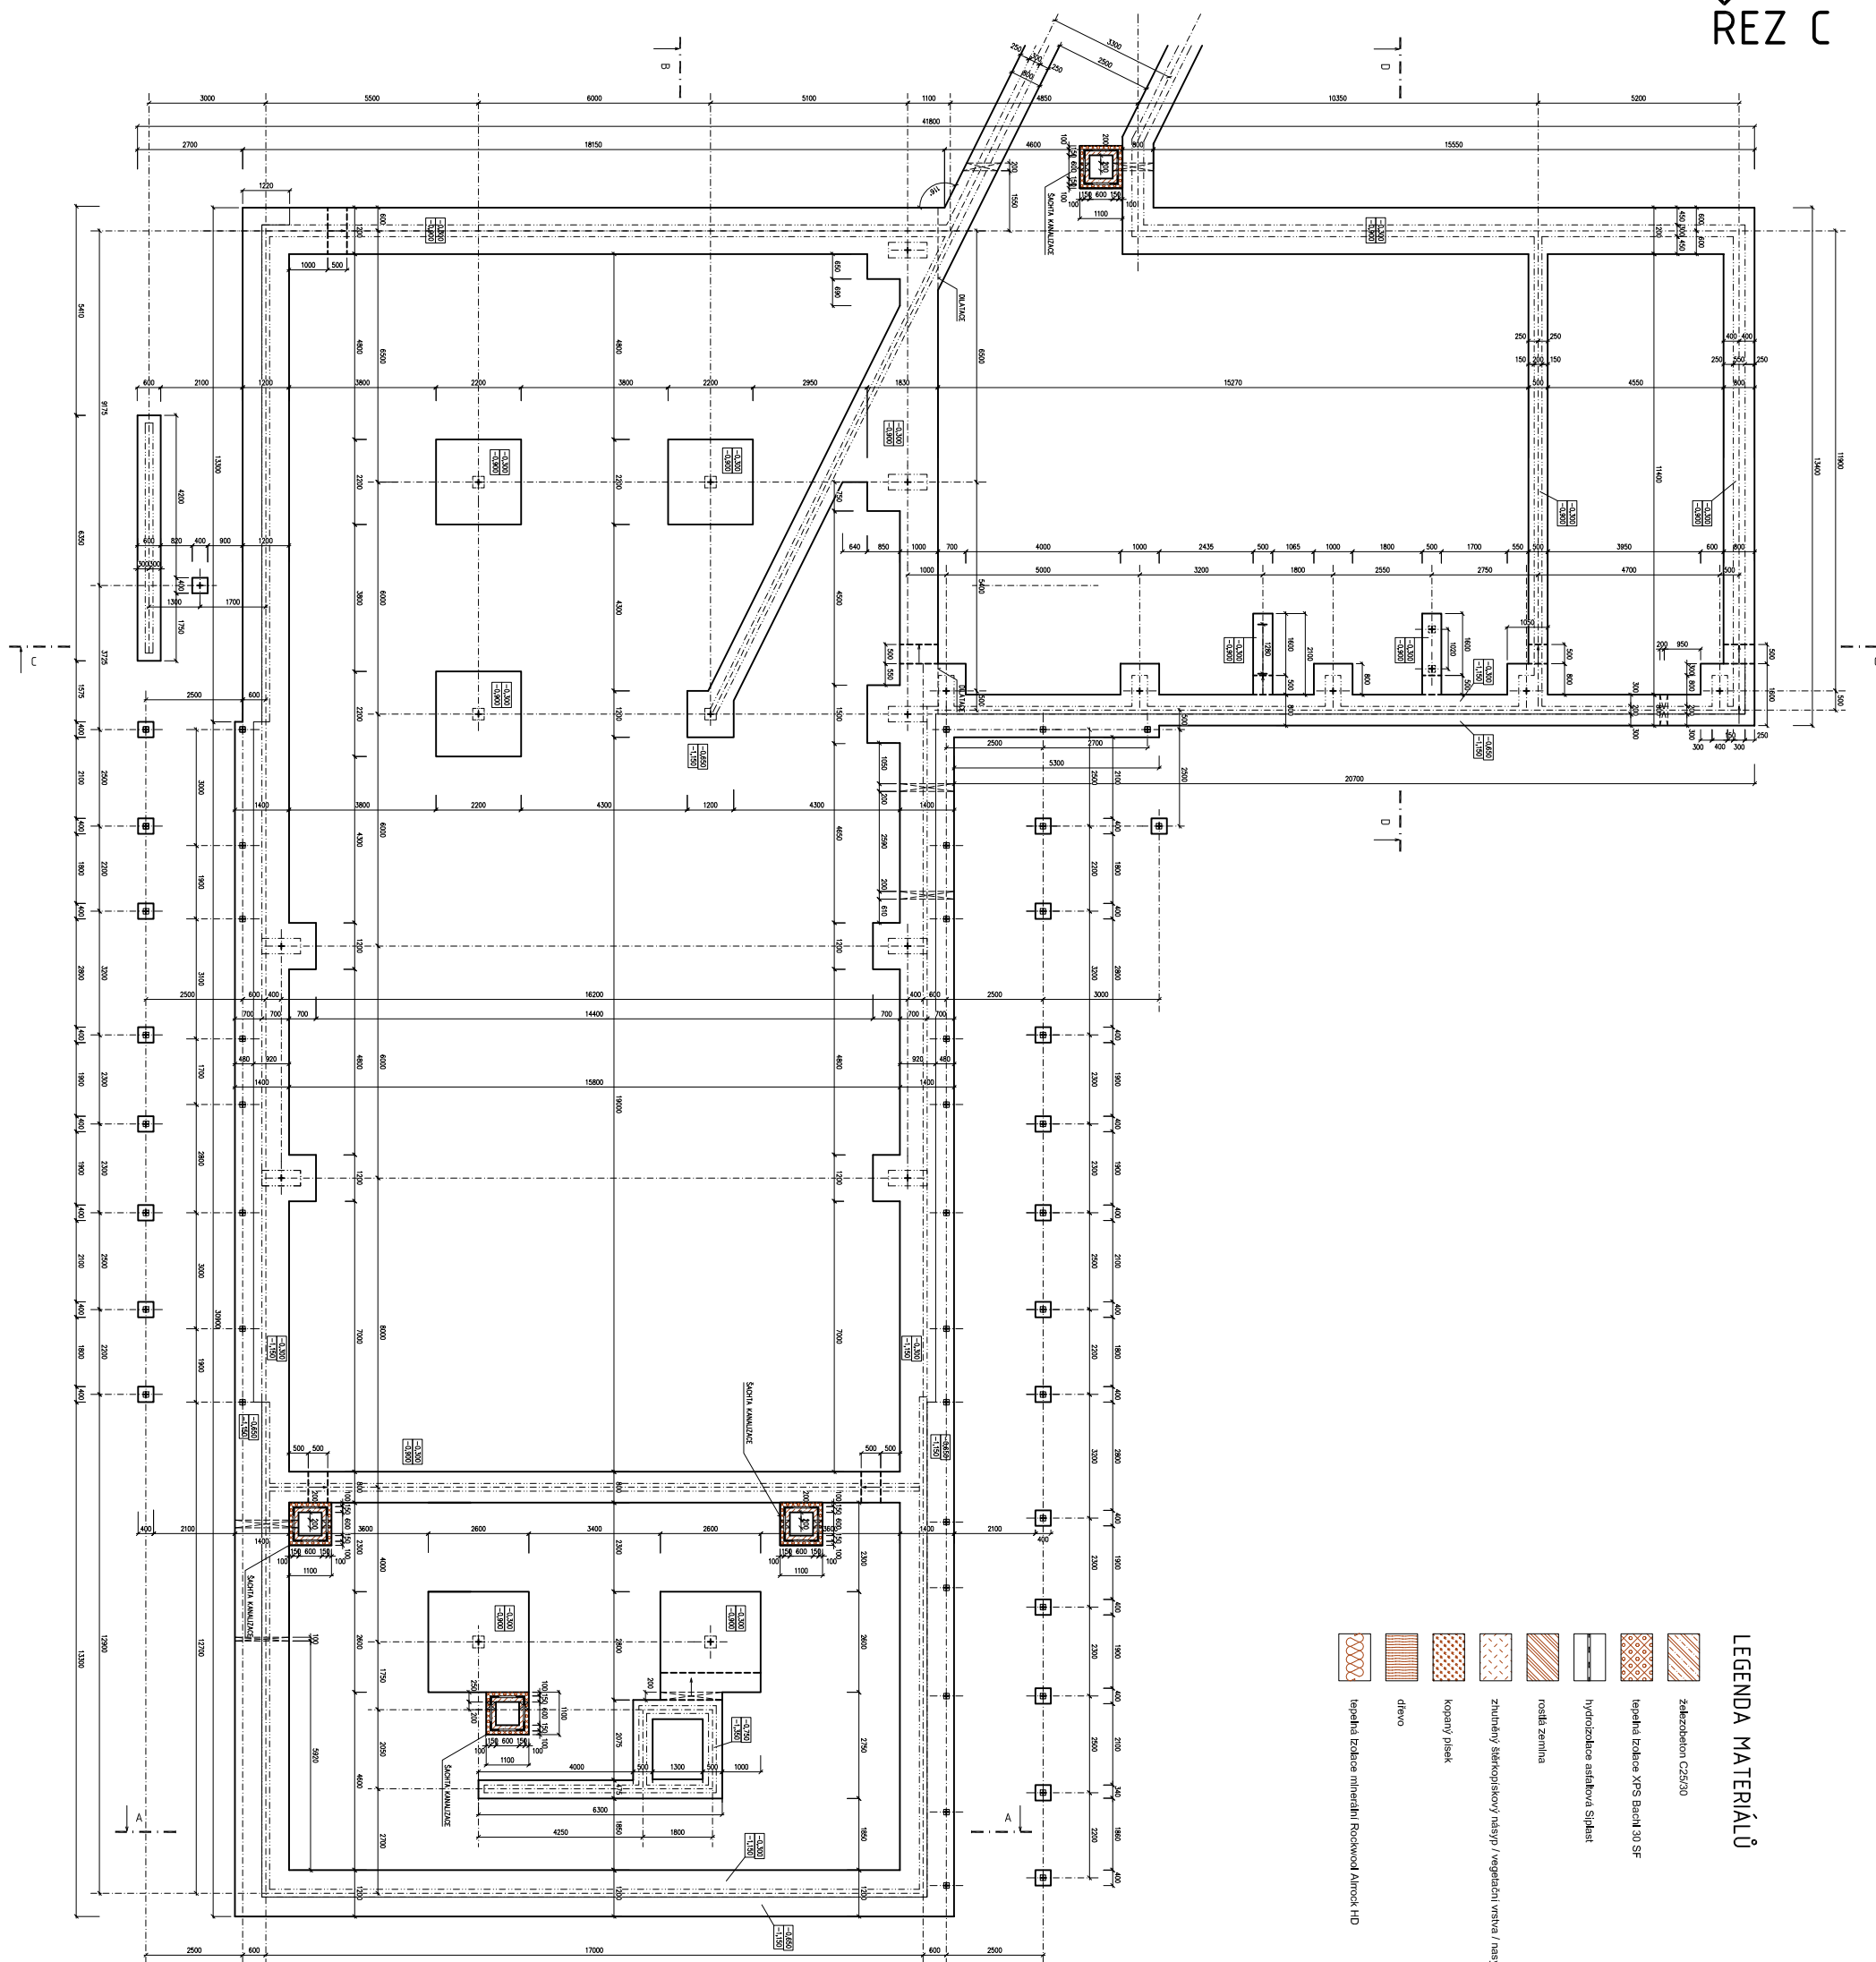

ŘEZ A

LEGENDA MATERIÁLŮ

	železobeton C25/F30
	tepelná izolace XPS Bauxit 30 SF
	hydroizolace asfaltová střískat
	rovná zemina
	ztlumkový štrukturovaný náspiv / vegetační vrstva / nasypnaná zemina
	kopany písek
	dřevo
	tepelná izolace minerální Rockwool Alufock-FID

